


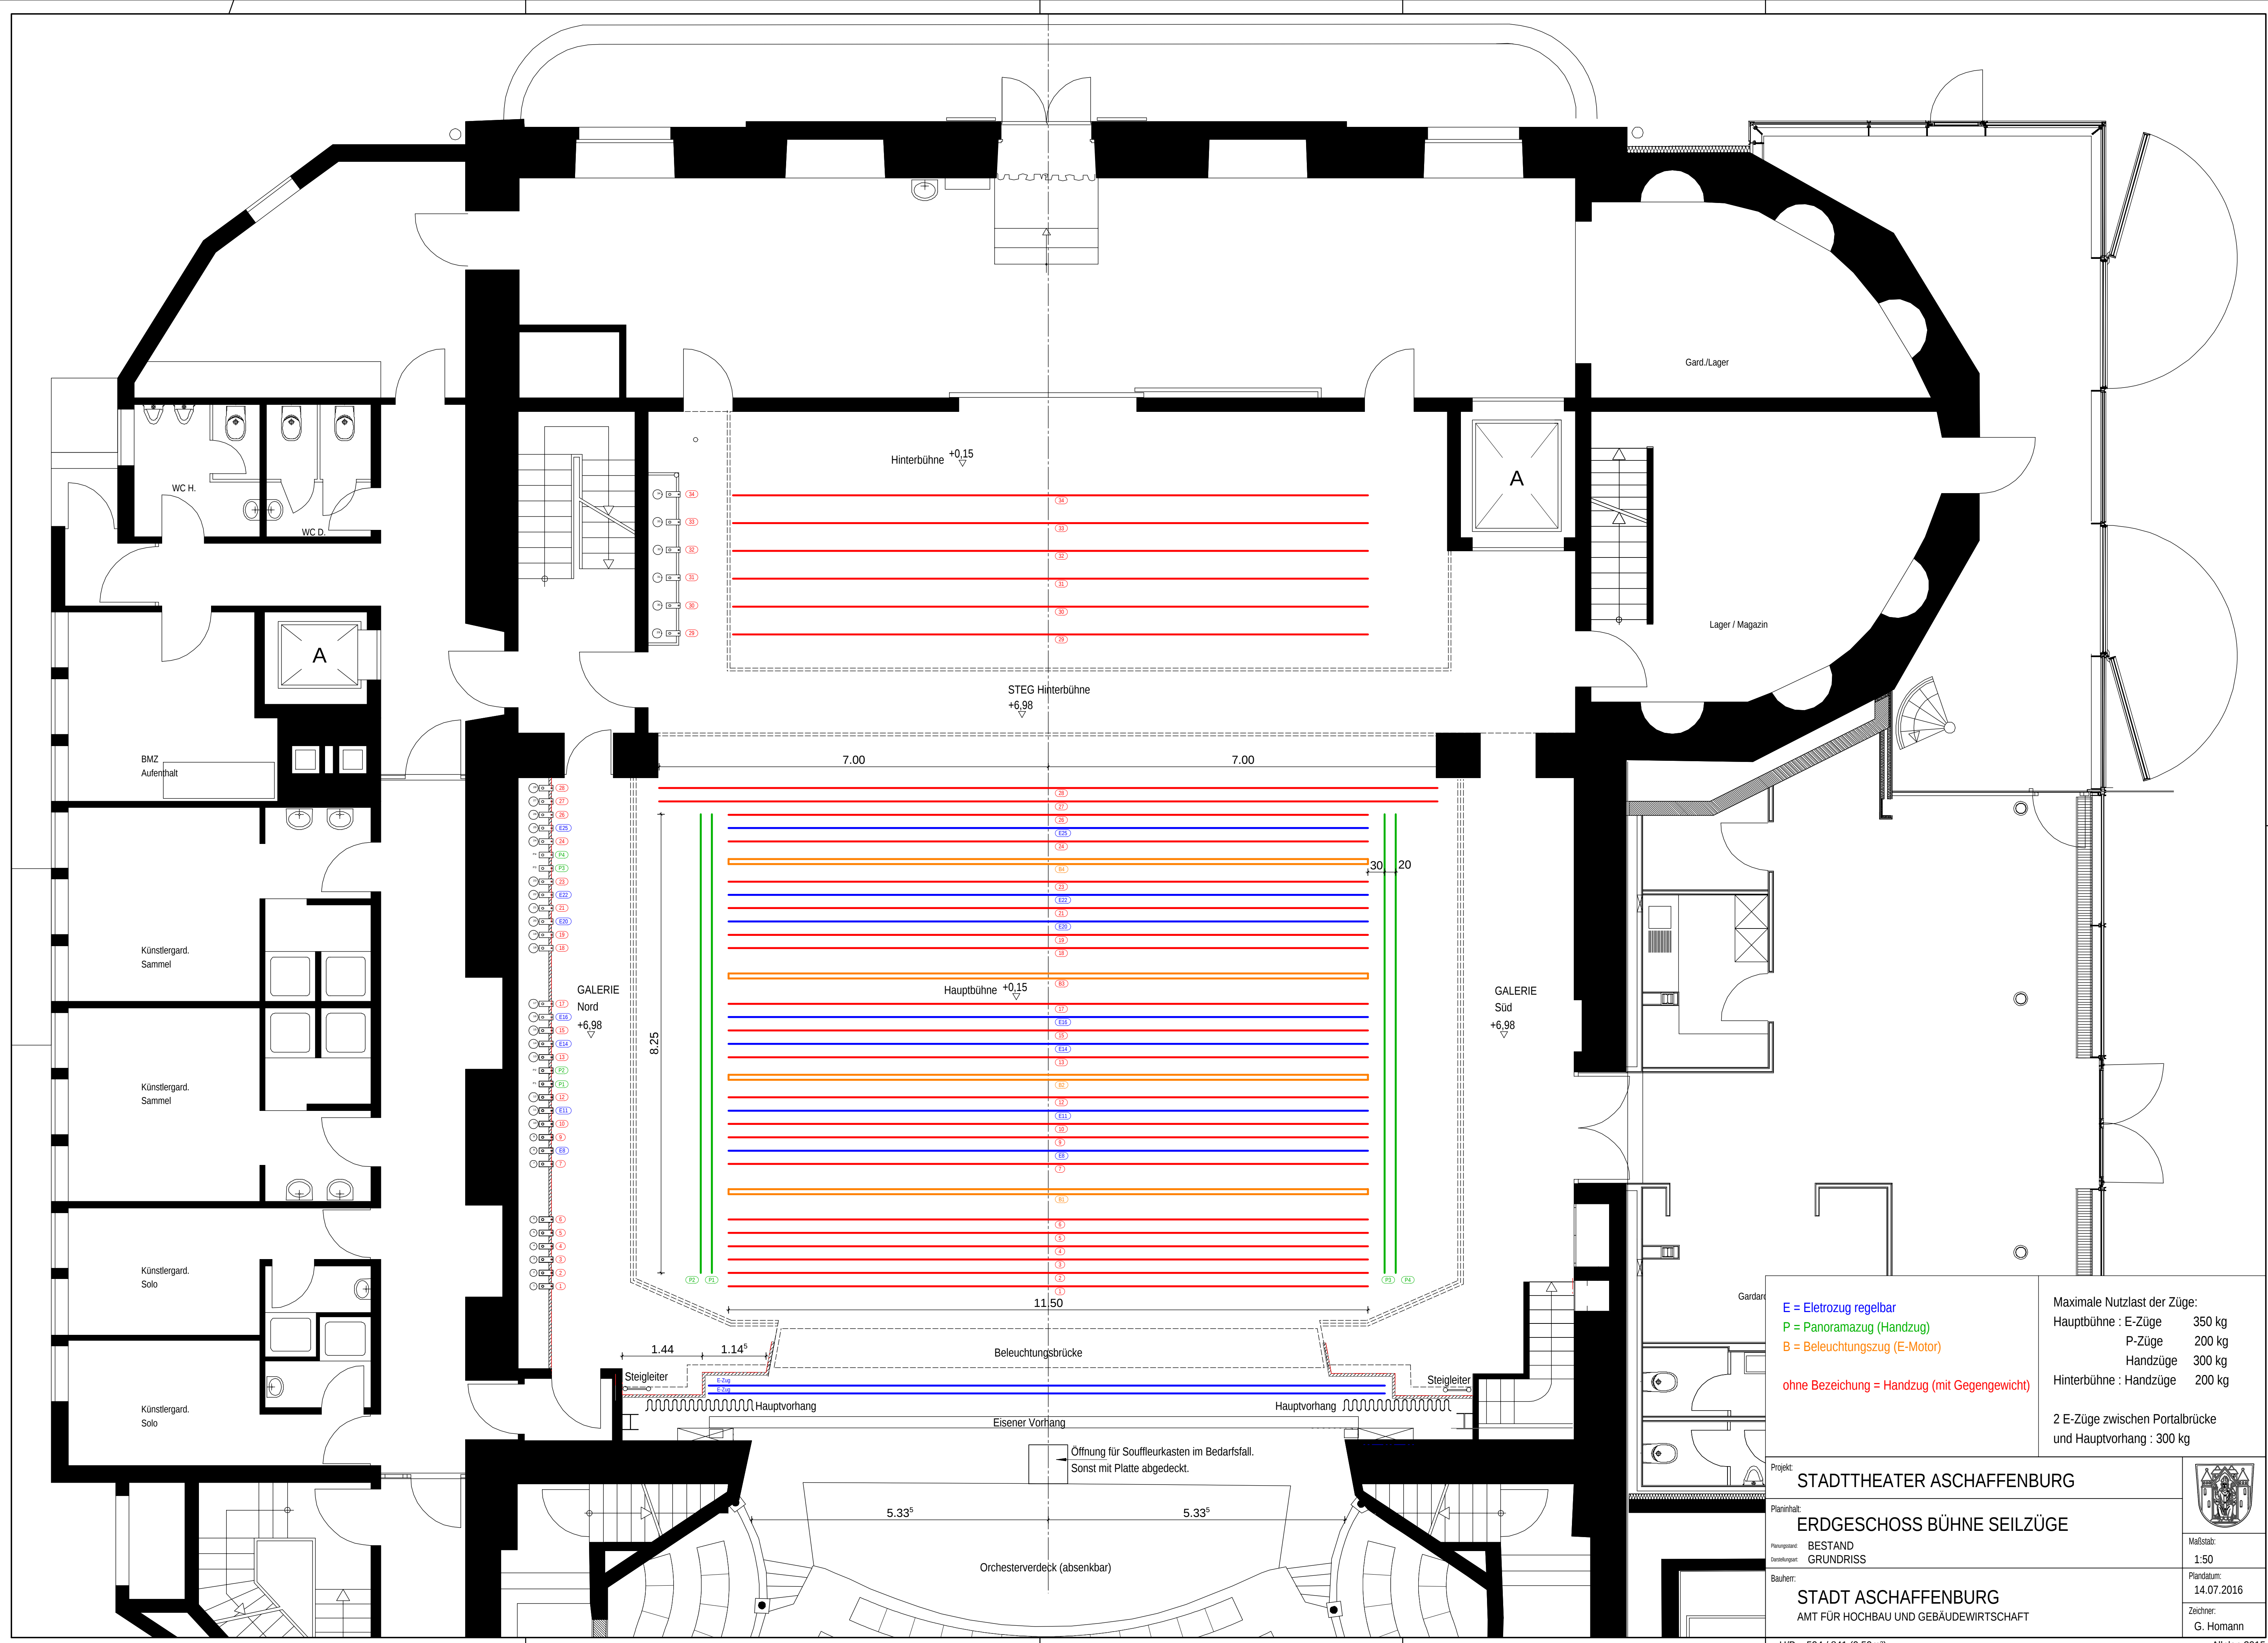

E = Eletrozug regelbar
P = Panoramazug (Handzug)
B = Beleuchtungszug (E-Motor)

ohne Bezeichnung = Handzug (mit Gegengewicht)

Maximale Nutzlast der Züge:

Hauptbühne : E-Züge	350 kg
P-Züge	200 kg
Handzüge	300 kg
Hinterbühne : Handzüge	200 kg


2 E-Züge zwischen Portalbrücke und Hauptvorhang : 300 kg

Projekt: **STADTTHEATER ASCHAFFENBURG**

Planinhalt: **ERDGESCHOSS BÜHNE SEILZÜGE**

Planungsstand: **BESTAND**
Darstellungsgart: **GRUNDRISS**

Bauherr: **STADT ASCHAFFENBURG**
AMT FÜR HOCHBAU UND GEBÄUDEWIRTSCHAFT

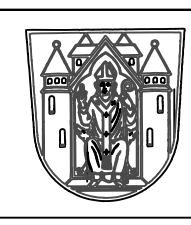


Maßstab: **1:50**


Plandatum: **14.07.2016**

Zeichner: **G. Homann**

H/B = 594 / 841 (0.50m²)


Allplan 2015

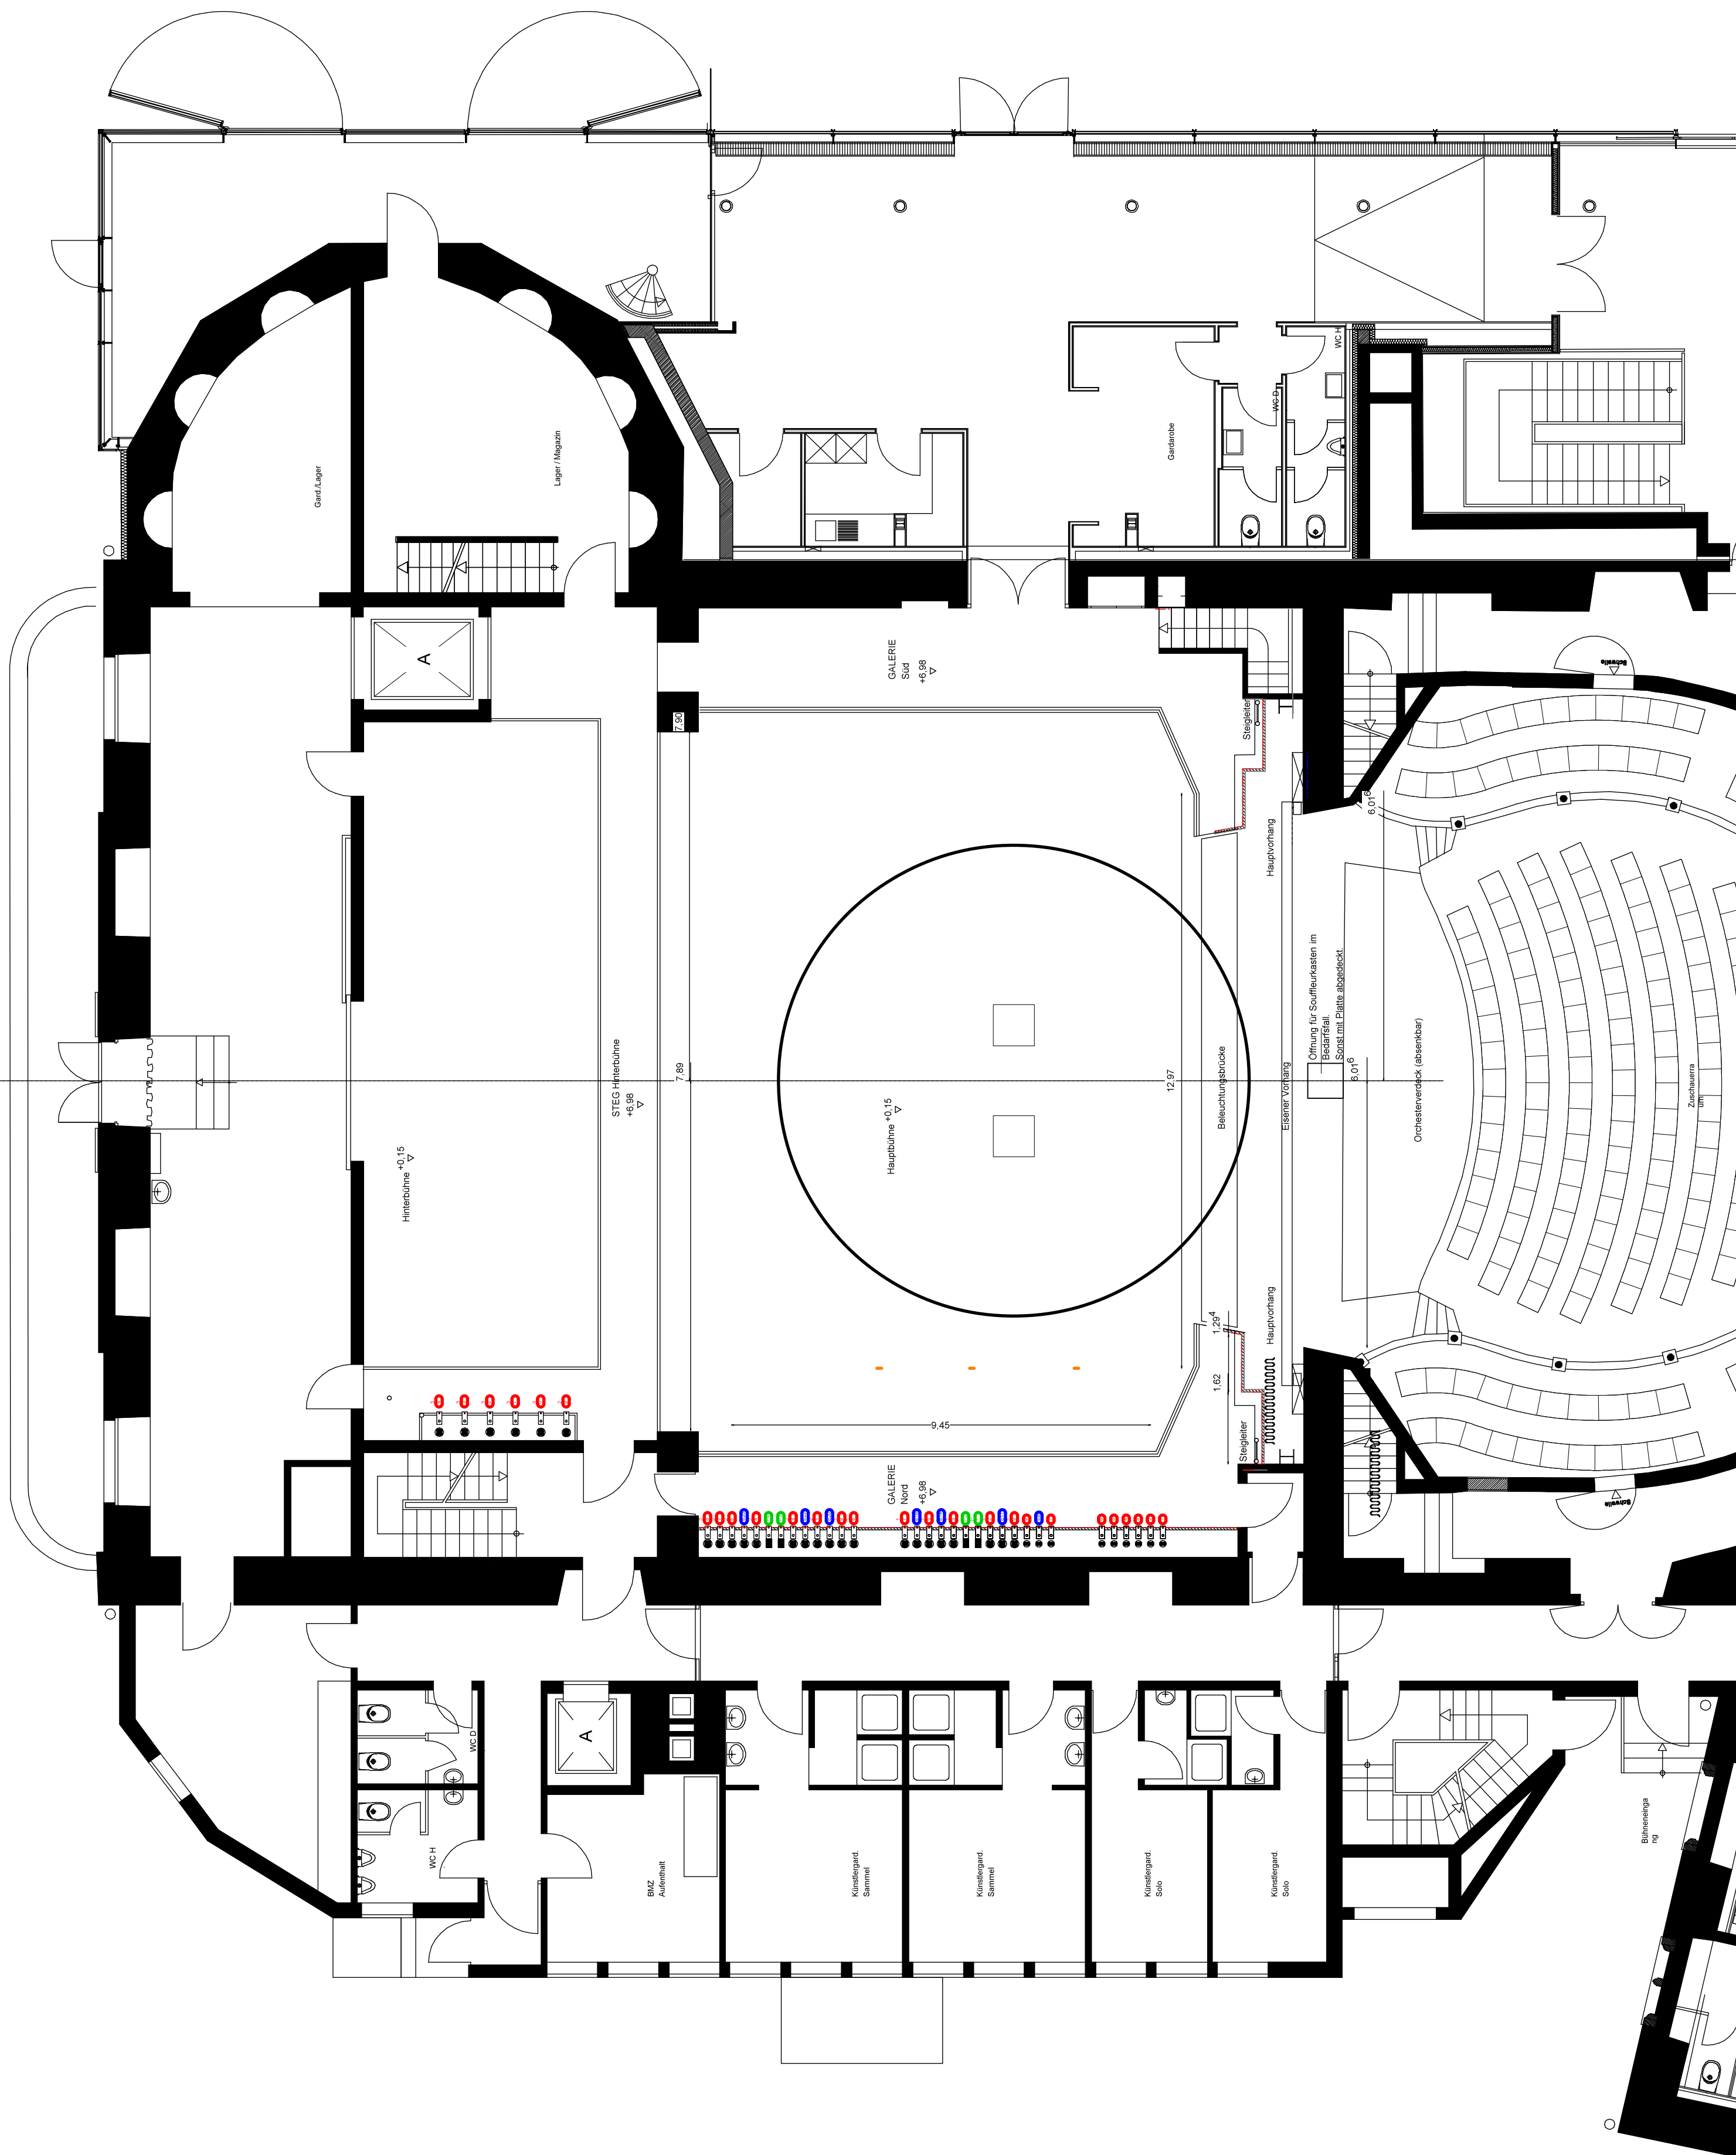

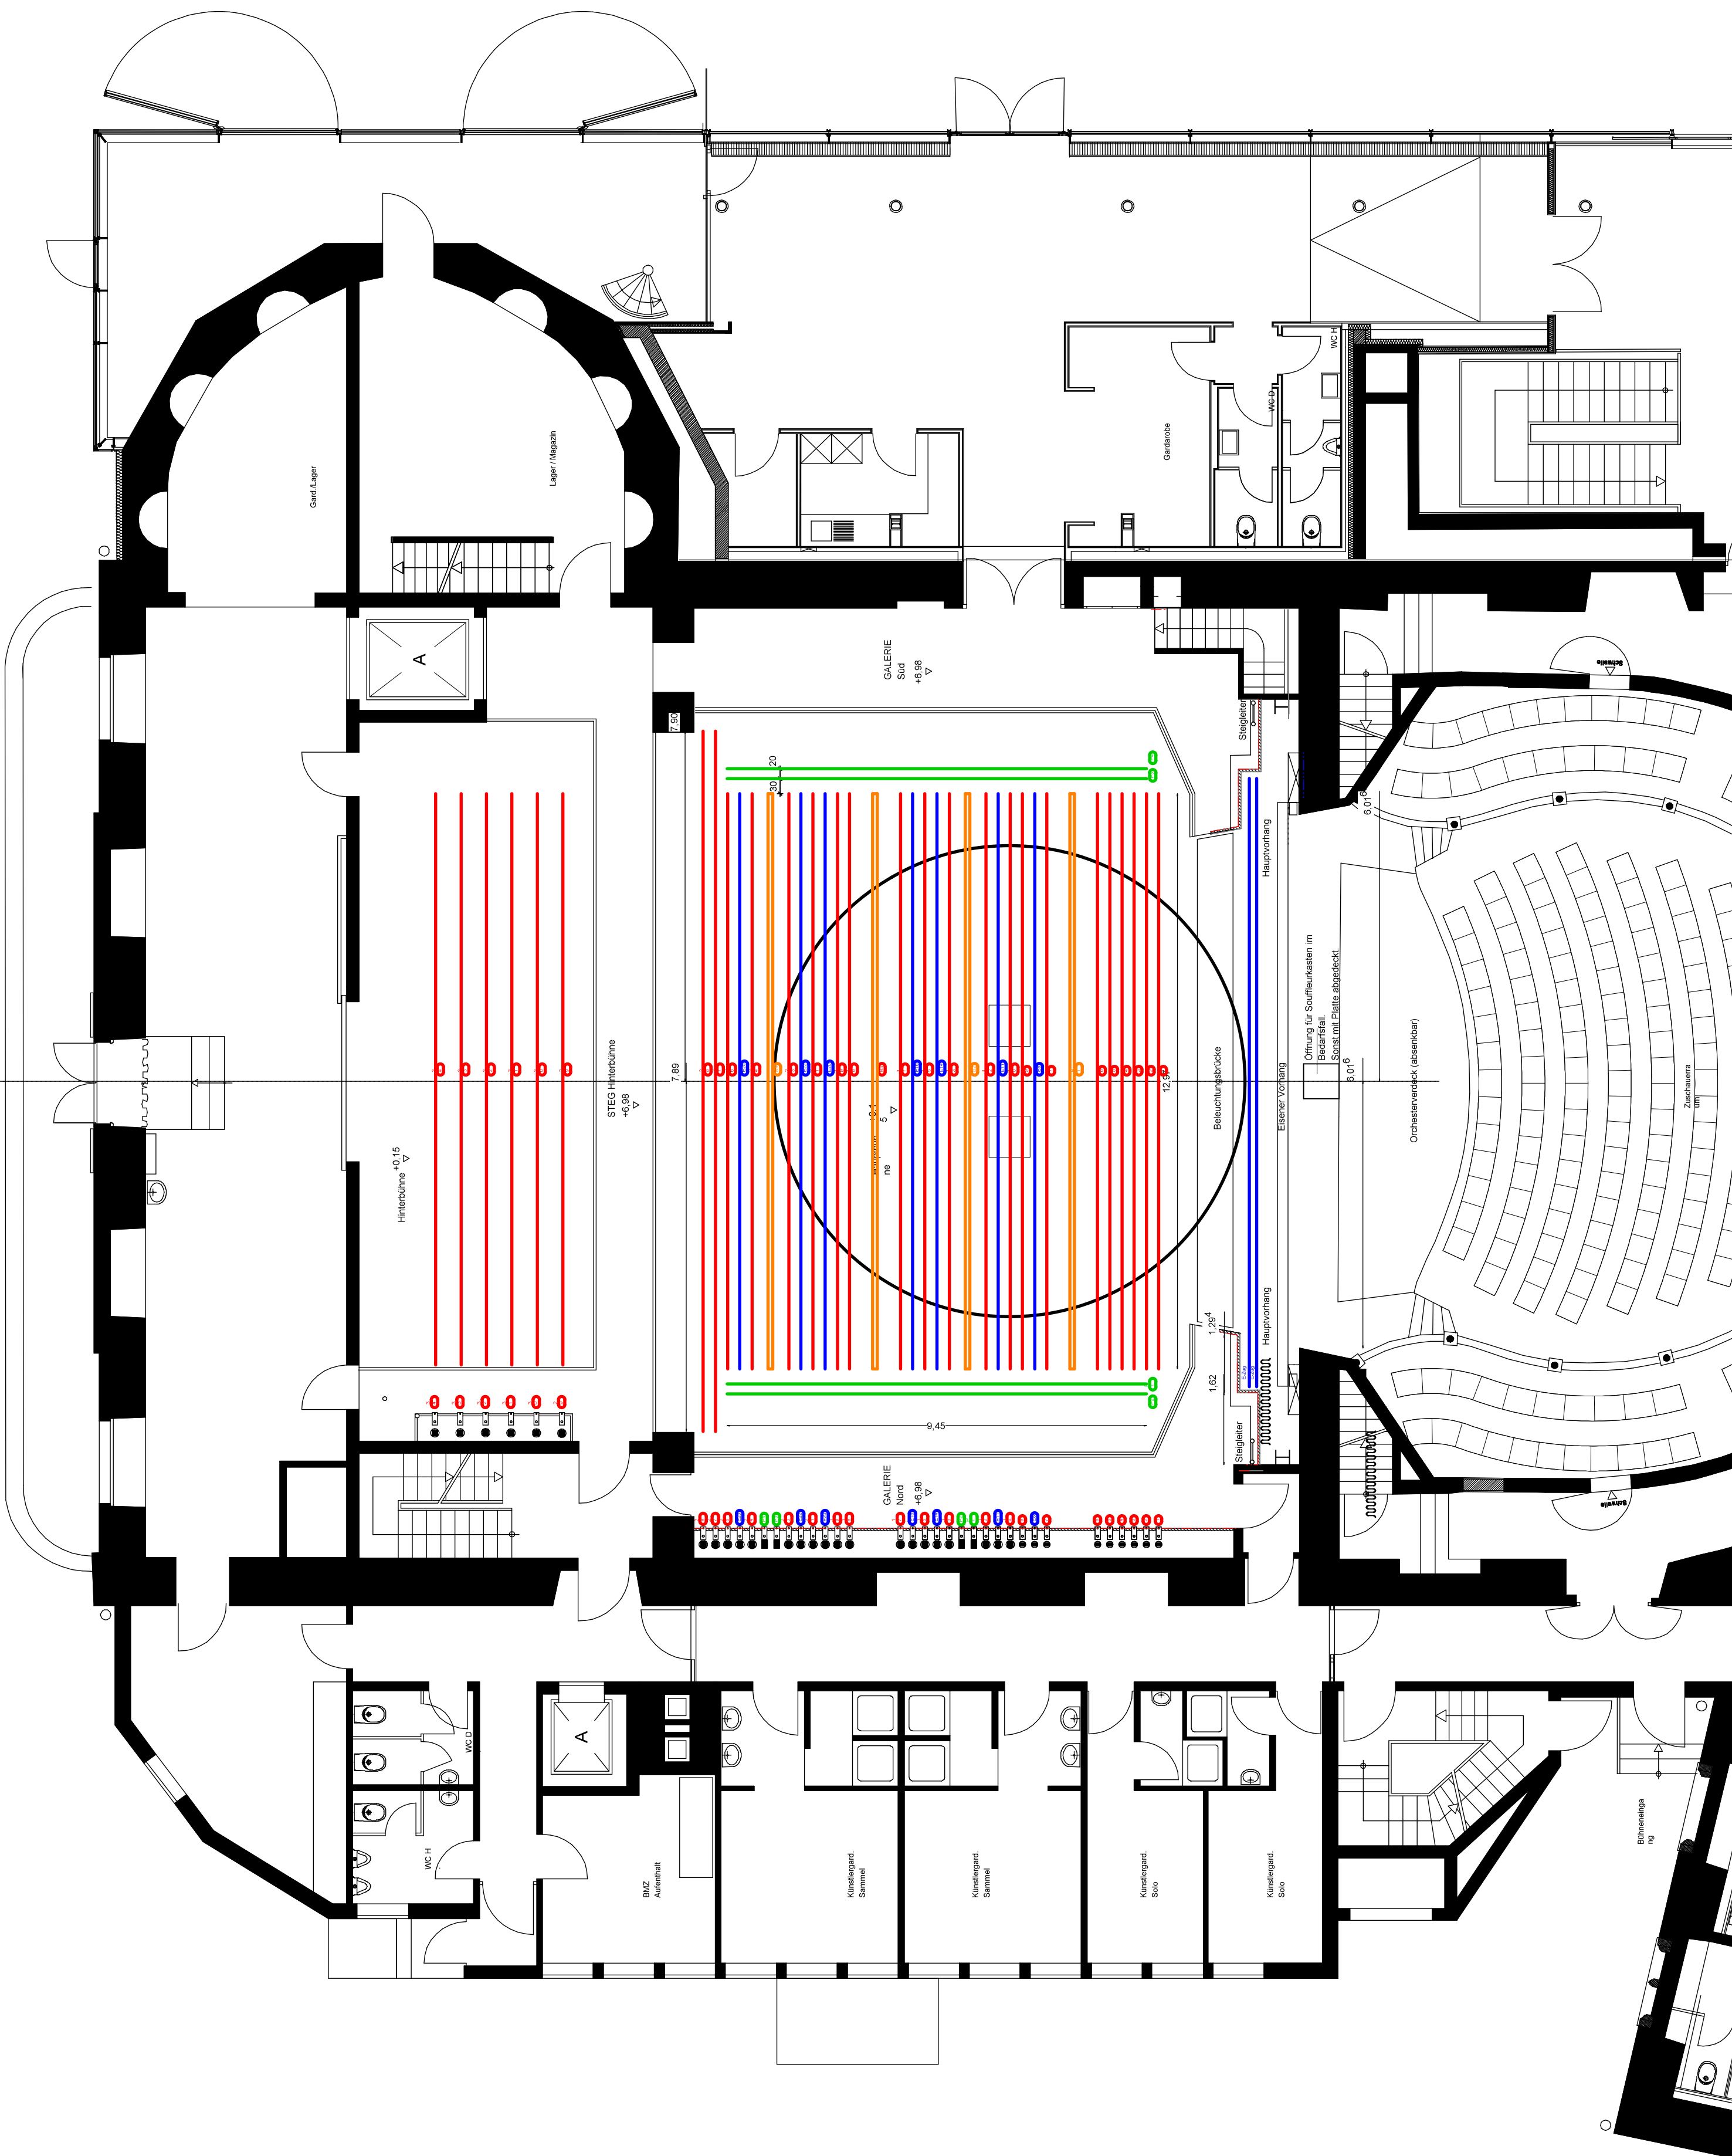


Beleuchtungsplan Stadttheater Aschaffenburg


Zuschauerhaus mit Truss
17.11.23 V4

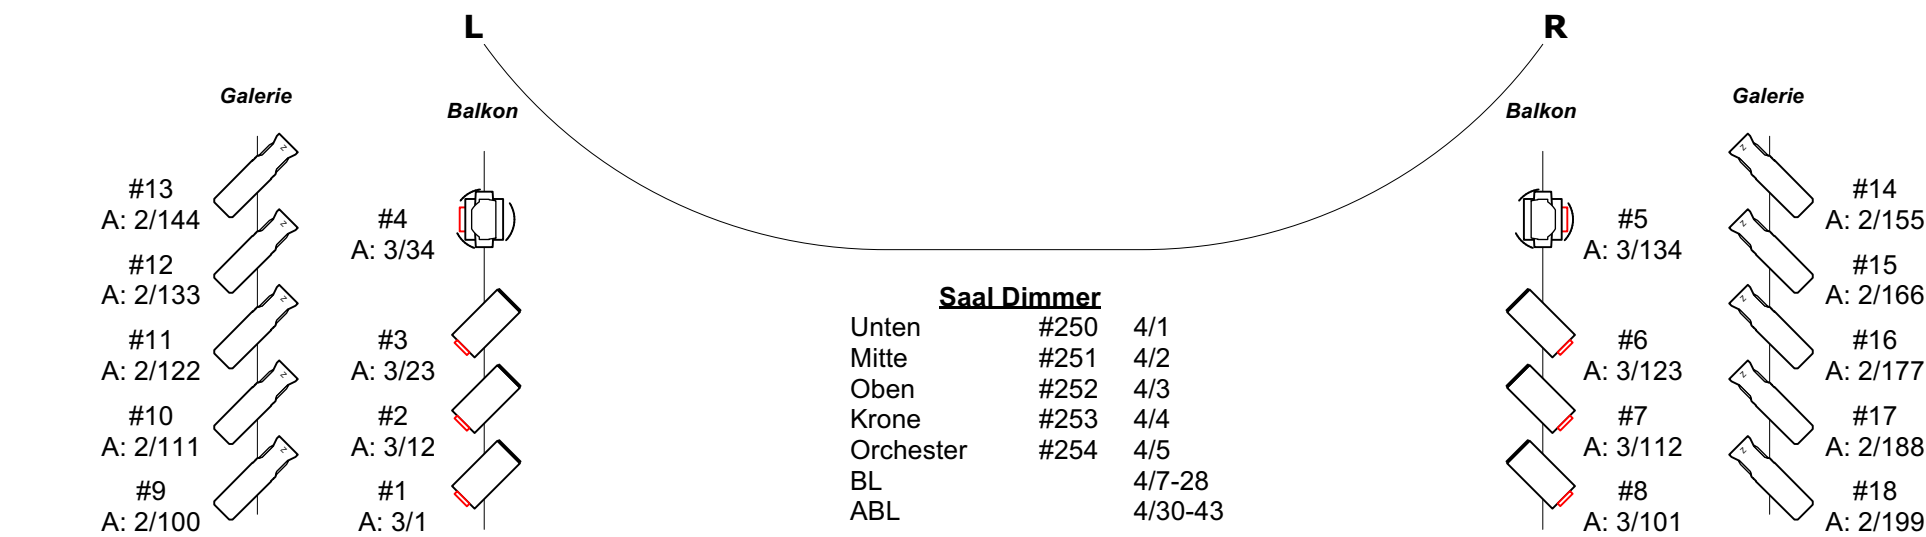


Zuschauerhaus
Fronttruss 1
Nicht Fokussierbar !

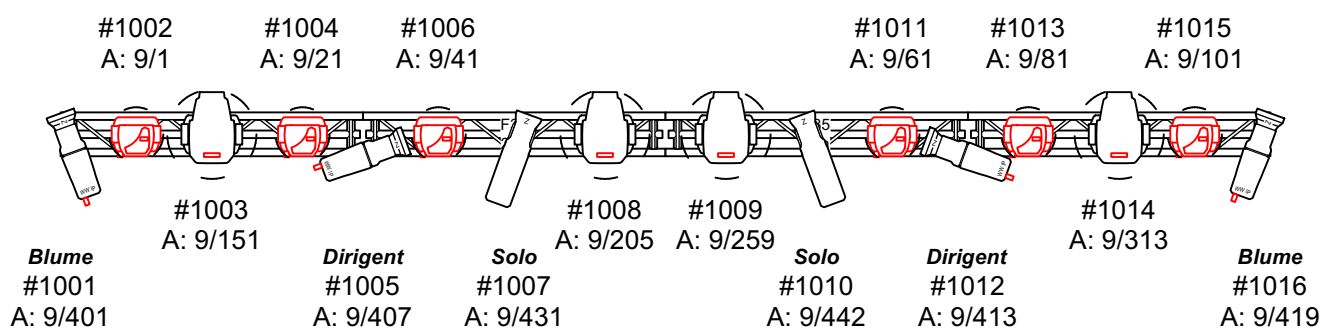


Durchgang
auf Balkon

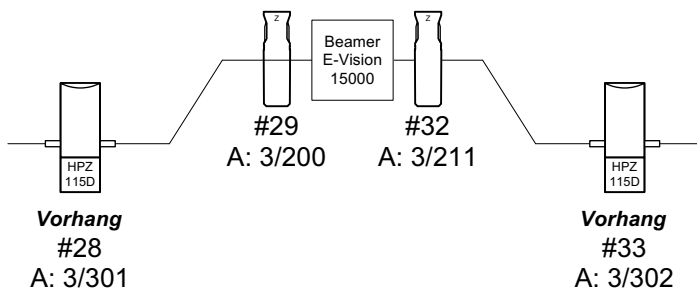



Zuschauerhaus
Z-Truss
Nicht Fokussierbar !

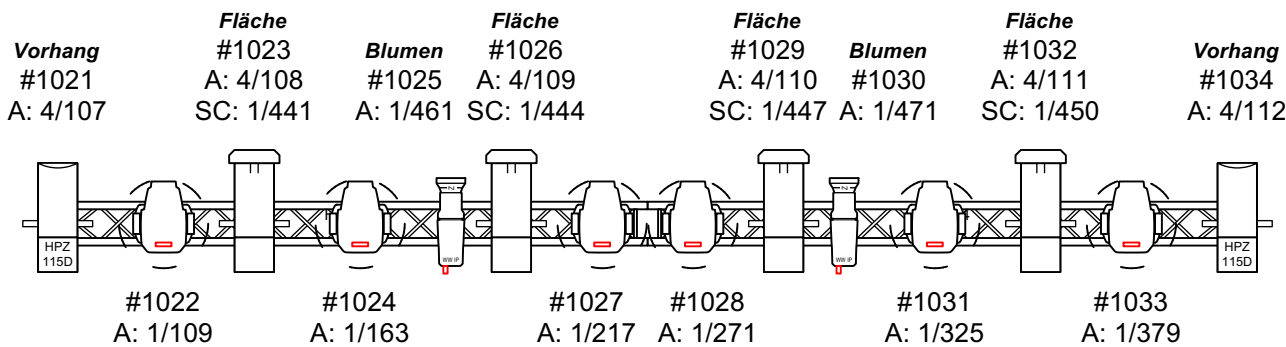


Z-Brücke

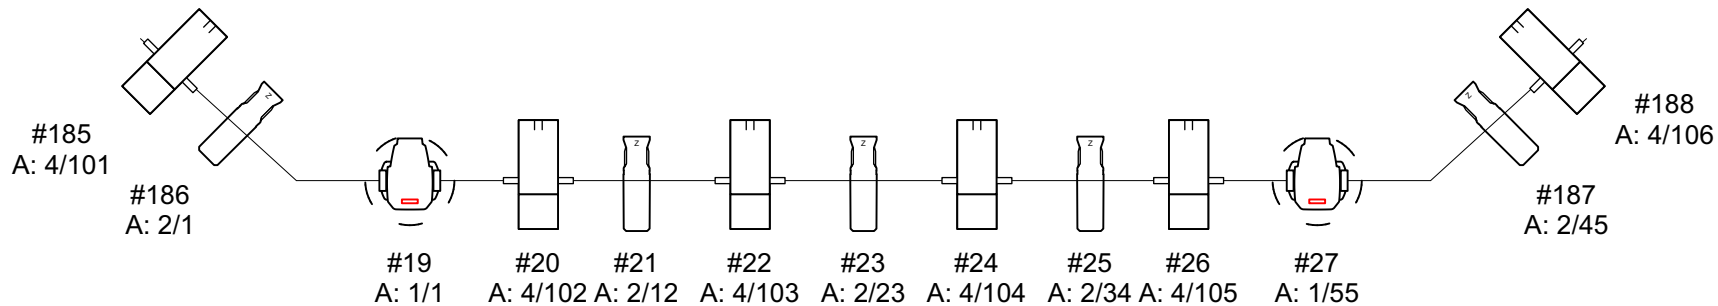

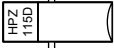	Chauvet MK3 Profile Mode: Extend. / 54 Ch.		Chauvet Ovation E-930VW Mode: 11 Ch.		Chauvet Ovation E-260WW Mode: 6 Ch.		Clay Paky K10 Wash Mode: Basic 20ch
	Chauvet MK2 Wash Mode: Single Basic / 20 Ch.		Chauvet Ovation F-915FC Mode: 11 Ch.		Niethammer 2kW Mode: 1 Ch. Rainbow Pro8" M7 Mode: 3 Ch.		Niethammer 1,2kW Mode: 1 Ch.

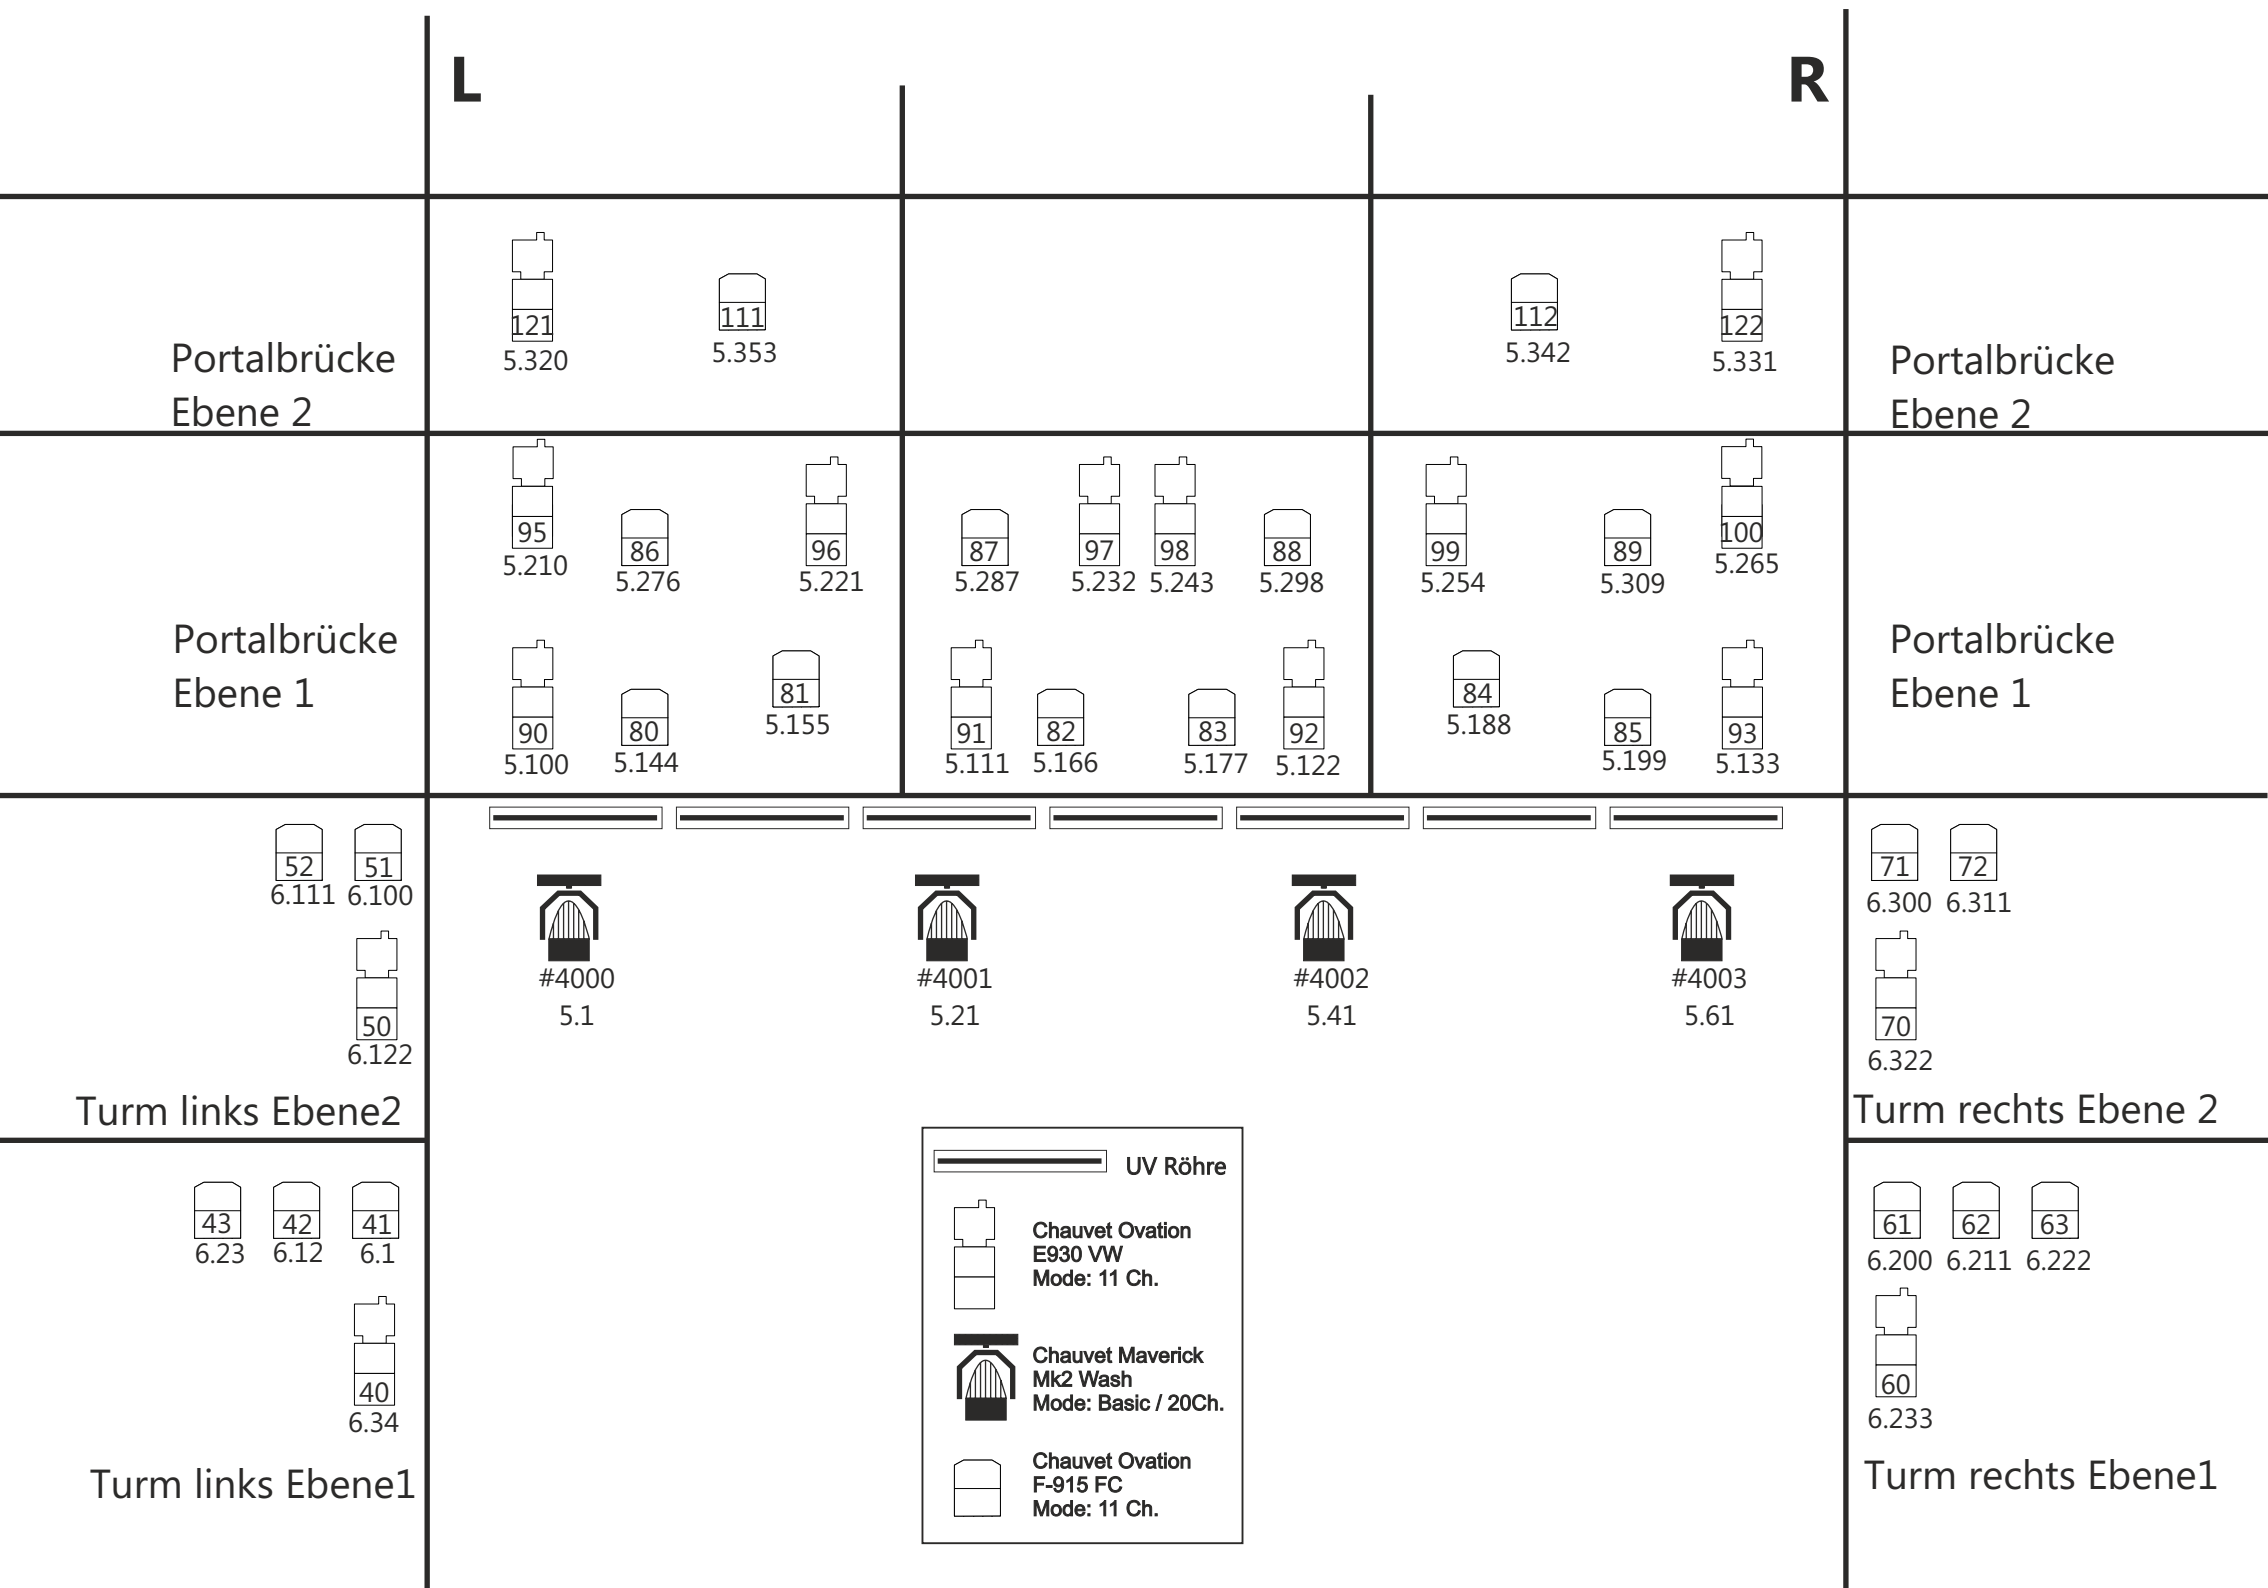


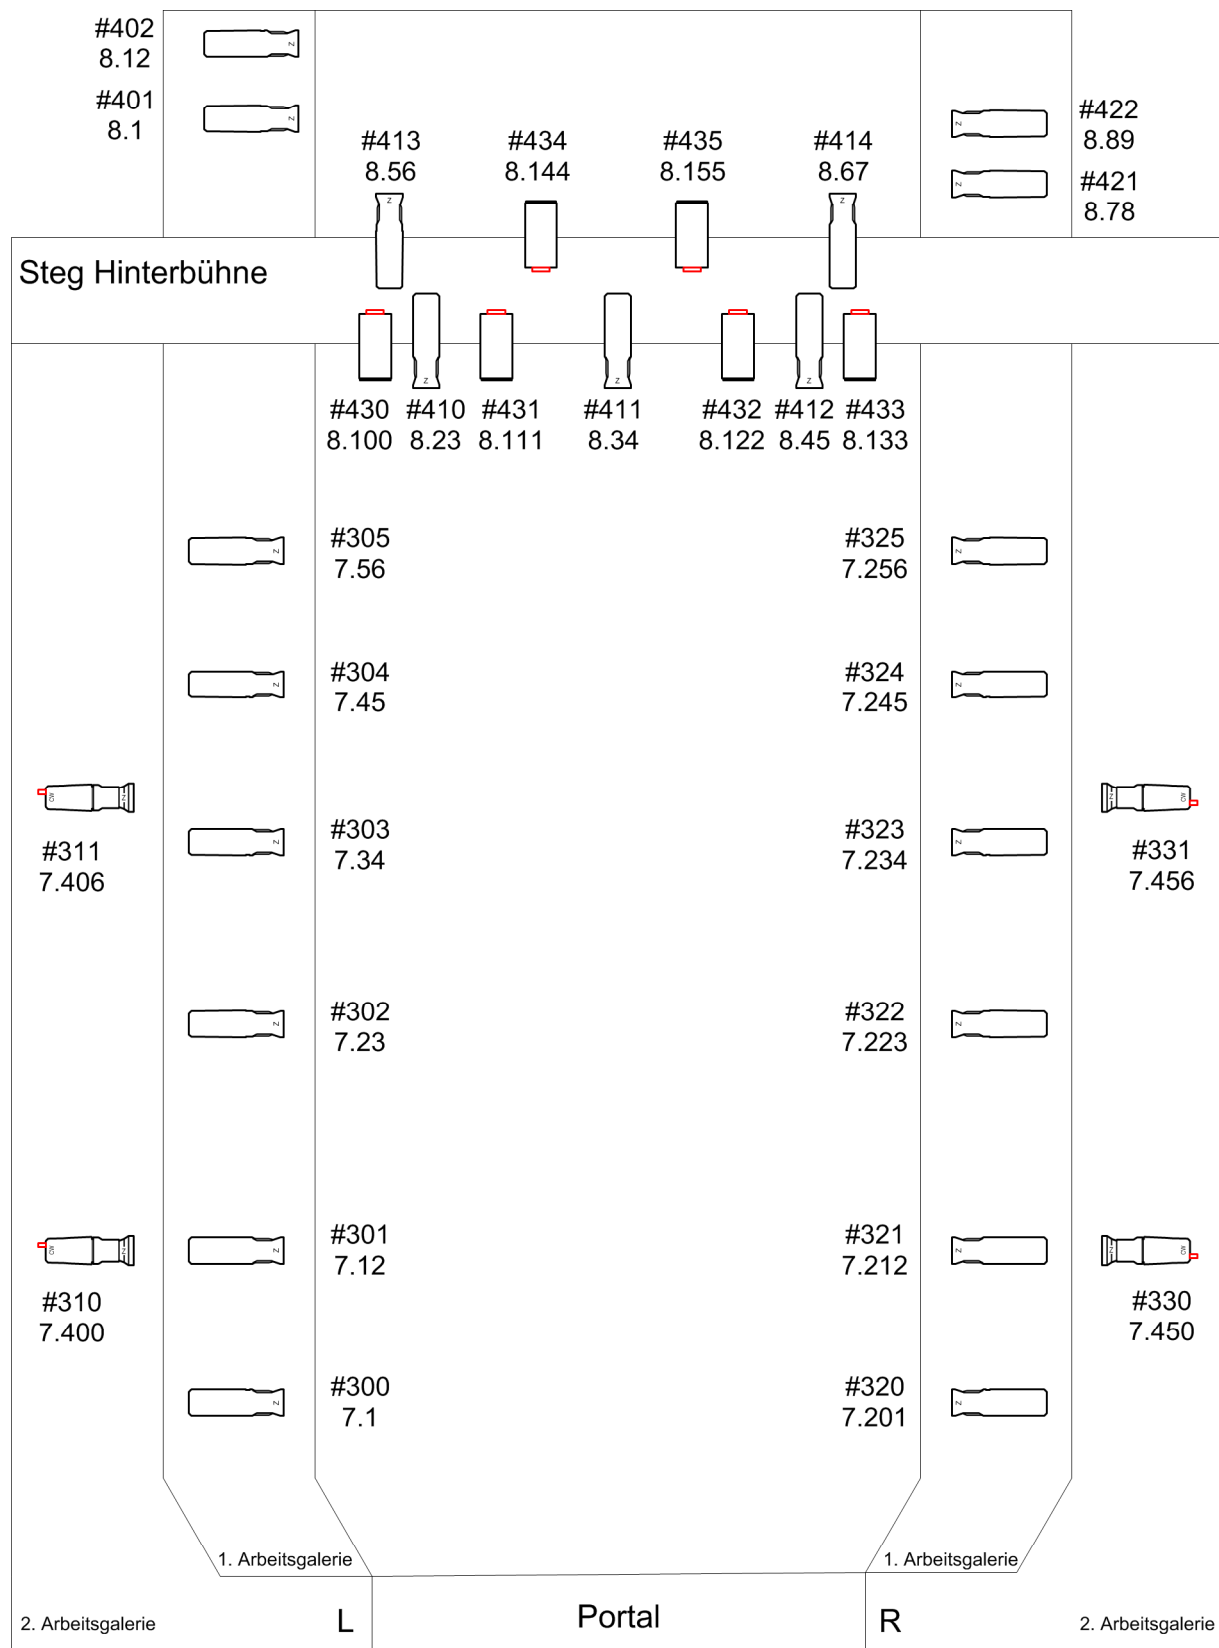


Beleuchtungszug IV *Universum 16*




Beleuchtungszug III *Universum 15*

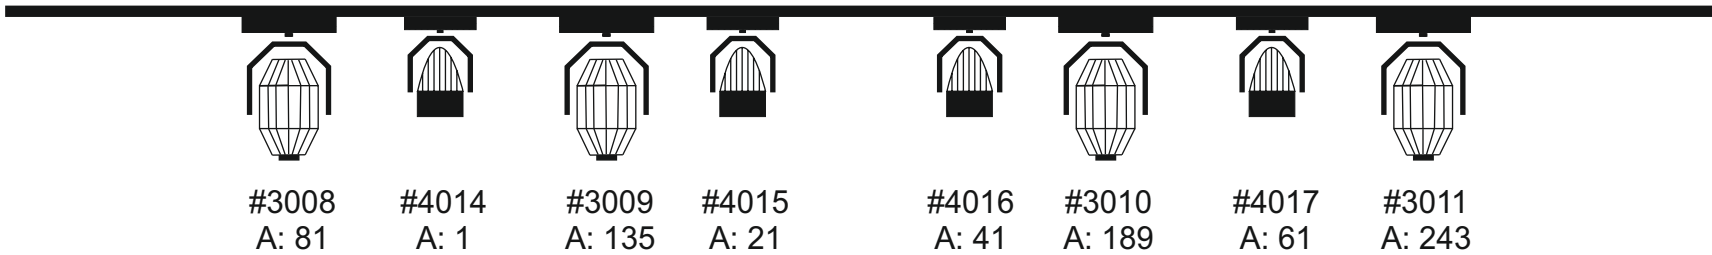

Beleuchtungszug II *Universum 14*

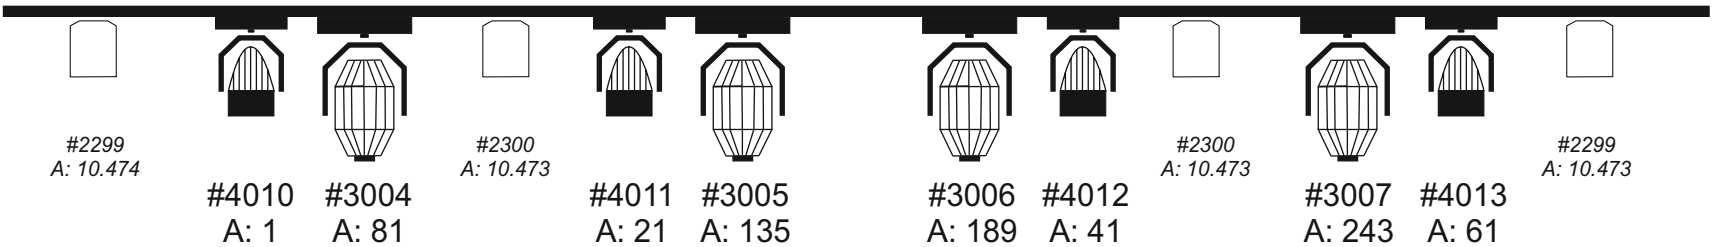

Beleuchtungszug I *Universum 13*

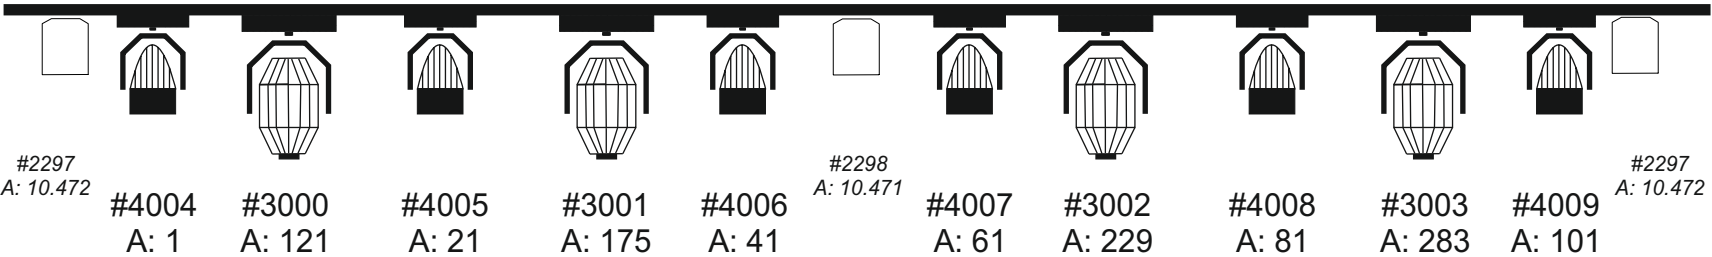

2 kW PC

Chauvet Mk2 Wash
Mode: Basic / 20 Ch.

Chauvet Mk3 Profile
Mode: Extend. / 54Ch.

DMX - Liste

DMX - Linie 12						
DMX	S-Kr. Nr.	Bezeichnung	DMX	S-Kr. Nr.	Bezeichnung	
1		Orchester Maschinenraum	AL 1	65	5201	Turm A links BEL 23
2		Orchester	AL 2	66	5202	Turm A links BEL 23
3		Auftrittsgang Unterbühne	AL 3	67	5203	Turm A links BEL 24
4		Bühne links	AL 4	68	5204	Turm B links BEL 24
5		Bühne rechts	AL 5	69	5205	Turm B links BEL 24
6		Hinterbühne	AL 6	70	5206	Turm B links BEL 24
7		Turm links	AL 7	71	5441	Hinterbühnensteg li mi BEL 41
8		Turm rechts	AL 8	72	5442	Hinterbühnensteg li mi BEL 41
9		1.+2.Galerie links	AL 9	73	5443	Hinterbühnensteg li mi BEL 41
10		1.+2.Galerie rechts	AL 10	74	5445	Hinterbühnensteg vo li BEL 42
11		Hinterbühnensteg	AL 11	75	5446	Hinterbühnensteg vo li BEL 42
12		Portalbrücke	AL 12	76	5447	Hinterbühnensteg vo mi BEL 43
13		Schnürboden	AL 13	77	5448	Hinterbühnensteg vo mi BEL 43
14		Handkonterzüge	AL 14	78	5449	Hinterbühnensteg vo mi BEL 43
15		Reserve	AL 15	79	5803	Oberlichter-Brücke li BEL 48
16		Reserve	AL 16	80	5401	A-Galerie links BEL 51
17		Reserve	AL 17	81	5402	A-Galerie links BEL 51
18		Reserve	AL 18	82	5403	A-Galerie links BEL 51
19		–		83	5404	A-Galerie links BEL 51
20		–		84	5405	A-Galerie links BEL 51
21		–		85	5421	B-Galerie links BEL 53
22		–		86	5422	B-Galerie links BEL 53
23		–		87	5423	B-Galerie links BEL 53
24		–		88	5424	B-Galerie links BEL 53
25		Orchester	BL 1	89	5425	B-Galerie links BEL 53
26		Auftrittsgang Unterbühne	BL 2	90	5211	Turm A rechts BEL 25
27		Bühne links (AK KBL)	BL 3	91	5212	Turm A rechts BEL 25
28		Bühne rechts (AK KBL)	BL 4	92	5213	Turm A rechts BEL 25
29		1.Galerie links (AK KBL)	BL 5	93	5214	Turm B rechts BEL 26
30		1.Galerie rechts (AK KBL)	BL 6	94	5215	Turm B rechts BEL 27
31		Schnürboden (AK KBL)	BL 7	95	5216	Turm B rechts BEL 28
32		Reserve	BL 8	96	5451	Hinterbühnensteg re BEL 44
33		Reserve	BL 9	97	5452	Hinterbühnensteg vo re BEL 44
34		Reserve	BL 10	98	5453	Hinterbühnensteg re mi BEL 45
35		Reserve	BL 11	99	5454	Hinterbühnensteg re mi BEL 45
36		Reserve	BL 12	100	5455	Hinterbühnensteg re mi BEL 45
37		–		101	5804	Oberlichter-Brücke BEL 49
38		–		102	5411	A-Galerie rechts BEL 52
39		–		103	5412	A-Galerie rechts BEL 52
40		–		104	5413	A-Galerie rechts BEL 52
41	5101	Bühne links BKL 1 BEL 01	nd 16A	105	5414	A-Galerie rechts BEL 52
42	5108	Bühne links BKL 2 BEL 02	nd 16A	106	5415	A-Galerie rechts BEL 52
43	5109	Bühne links BKL 3 BEL 03	nd 16A	107	5431	B-Galerie rechts BEL 54
44	5104	Bühne links BKL 4 BEL 04	nd 16A	108	5432	B-Galerie rechts BEL 54
45	5105	Bühne links BKL 5 BEL 05	nd 16A	109	5433	B-Galerie rechts BEL 54
46	5106	Bühne links BKL 6 BEL 06	nd 16A	110	5434	B-Galerie rechts BEL 54
47	5131	Hinterbühne hi mi BEL 13	nd 16A	111	5435	B-Galerie rechts BEL 54
48	5132	Hinterbühne hi mi BEL 13	nd 16A	112	5801	Portalbrücke BEL
49	5133	Hinterbühne hi mi BEL 13	nd 16A	113	5802	Portalbrücke BEL
50	5134	Hinterbühne hi mi BEL 13	nd 16A	114	5811	Portalbrücke BEL
51	5121	Hinterbühne BKL li BEL 14	nd 16A	115	5812	Portalbrücke BEL
52	5122	Hinterbühne BKL li mi BEL 15	nd 16A	116	5501	BLZ 1 BEL
53	5123	Hinterbühne BKL re mi BEL 16	nd 16A	117	5502	BLZ 1 BEL
54	5124	Hinterbühne BKL re BEL 17	nd 16A	118	5503	BLZ 1 BEL
55	5111	Bühne rechts BKL 1 BEL 07	nd 16A	119	5504	BLZ 1 BEL
56	5112	Bühne rechts BKL 2 BEL 08	nd 16A	120	5511	BLZ 2 BEL
57	5113	Bühne rechts BKL 3 BEL 09	nd 16A	121	5512	BLZ 2 BEL
58	5114	Bühne rechts BKL 4 BEL 10	nd 16A	122	5513	BLZ 2 BEL
59	5115	Bühne rechts BKL 5 BEL 11	nd 16A	123	5514	BLZ 2 BEL
60	5116	Bühne rechts BKL 6 BEL 12	nd 16A	124	5521	BLZ 3 BEL
61	5151	Orchestergraben BEL 31	nd 16A	125	5522	BLZ 3 BEL
62	5152	Orchestergraben BEL 31	nd 16A	126	5523	BLZ 3 BEL
63	5153	Orchestergraben BEL 31	nd 16A	127	5524	BLZ 3 BEL
64	5154	Orchestergraben BEL 31	nd 16A	128	5531	BLZ 4 BEL

DMX - Linie 12							
DMX	S-Kr. Nr.	Bezeichnung		DMX	S-Kr. Nr.	Bezeichnung	
129	5532	BLZ 4 BEL	nd 16A	193	5107	Bühne links BKL 1+4 BEL 01+04	ND 25A
130	5533	BLZ 4 BEL	nd 16A	194	5108	Bühne links BKL 2+5 BEL 02+05	ND 25A
131	5534	BLZ 4 BEL	nd 16A	195	5109	Bühne links BKL 3+6 BEL 03+06	ND 25A
132	5021	2.Rang li (Abstellraum) BEL 63	nd 16A	196	5135	Hinterbühne hi mi BEL 13	ND 25A
133	5022	Zugang 2.Rang links BEL 64	nd 16A	197	5136	Hinterbühne hi mi BEL 13	ND 25A
134	5023	Zugang 2.Rang links BEL 64	nd 16A	198	5117	Bühne rechts BKL 1 BEL 07+10	ND 25A
135	5024	Zugang 2.Rang rechts BEL 65	nd 16A	199	5118	Bühne rechts BKL 2 BEL 08+11	ND 25A
136	5025	Zugang 2.Rang rechts BEL 65	nd 16A	200	5119	Bühne rechts BKL 3 BEL 09+12	ND 25A
137	5026	2.Rang re (Abstellraum) BEL 66	nd 16A	201	5444	Hinterbühnensteg vo li BEL 42	ND 25A
138	5050	3.Rang li (Saaldecke) BEL 68	nd 16A	202	5406	A-Galerie links BEL 51	ND 25A
139	5051	3.Rang li (Saaldecke) BEL 68	nd 16A	203	5426	B-Galerie links BEL 53	ND 25A
140	5052	Loge mitte (Saaldecke) BEL 69	nd 16A	204	5450	Hinterbühnensteg vo re BEL 44	ND 25A
141	5053	Loge mitte (Saaldecke) BEL 69	nd 16A	205	5416	A-Galerie rechts BEL 52	ND 25A
142	5054	Loge mitte (Saaldecke) BEL 69	nd 16A	206	5436	B-Galerie rechts BEL 54	ND 25A
143	5055	Loge mitte (Saaldecke) BEL 69	nd 16A	207	5301	Portalbrücke BEL	ND 25A
144	5056	Loge mitte (Saaldecke) BEL 69	nd 16A	208	5302	Portalbrücke BEL	ND 25A
145	5057	Loge mitte (Saaldecke) BEL 69	nd 16A	209	5303	Portalbrücke BEL	ND 25A
146	5058	Loge mitte (Saaldecke) BEL 69	nd 16A	210	5304	Portalbrücke BEL	ND 25A
147	5059	Loge mitte (Saaldecke) BEL 69	nd 16A	211	5305	Portalbrücke BEL	ND 25A
148	5060	3.Rang re (Saaldecke) BEL 70	nd 16A	212	5306	Portalbrücke BEL	ND 25A
149	5061	3.Rang re (Saaldecke) BEL 70	nd 16A	213	5321	Portalbrücke BEL	ND 25A
150	5091	Saaltraverse vorn BEL 74	nd 16A	214	5322	Portalbrücke BEL	ND 25A
151	5092	Saaltraverse vorn BEL 74	nd 16A	215	5323	Portalbrücke BEL	ND 25A
152	5093	Saaltraverse vorn BEL 74	nd 16A	216	5324	Portalbrücke BEL	ND 25A
153	5094	Saaltraverse vorn BEL 74	nd 16A	217	5325	Portalbrücke BEL	ND 25A
154	5095	Saaltraverse vorn BEL 74	nd 16A	218	5326	Portalbrücke BEL	ND 25A
155	5081	Saaltraverse hinten BEL 75	nd 16A	219	5331	Portalbrücke BEL	ND 25A
156	5082	Saaltraverse hinten BEL 75	nd 16A	220	5332	Portalbrücke BEL	ND 25A
157	5083	Saaltraverse hinten BEL 75	nd 16A	221	5333	Portalbrücke BEL	ND 25A
158	5141	Vorbühne links BEL 21	nd 16A	222	5334	Portalbrücke BEL	ND 25A
159	5142	Vorbühne links BEL 21	nd 16A	223	5335	Portalbrücke BEL	ND 25A
160	5143	Vorbühne links BEL 21	nd 16A	224	5336	Portalbrücke BEL	ND 25A
161	5001	Balkon links BEL 61	nd 16A	225	5311	Portalbrücke BEL	ND 25A
162	5002	Balkon links BEL 61	nd 16A	226	5312	Portalbrücke BEL	ND 25A
163	5003	Balkon links BEL 61	nd 16A	227	5313	Portalbrücke BEL	ND 25A
164	5004	Balkon links BEL 61	nd 16A	228	5314	Portalbrücke BEL	ND 25A
165	5005	Balkon links BEL 61	nd 16A	229	5315	Portalbrücke BEL	ND 25A
166	5006	Balkon links BEL 61	nd 16A	230	5316	Portalbrücke BEL	ND 25A
167	5031	Galerie ZR links BEL 72	nd 16A	231	5505	BLZ 1 BEL	ND 25A
168	5032	Galerie ZR links BEL 72	nd 16A	232	5506	BLZ 1 BEL	ND 25A
169	5033	Galerie ZR links BEL 72	nd 16A	233	5507	BLZ 1 BEL	ND 25A
170	5034	Galerie ZR links BEL 72	nd 16A	234	5508	BLZ 1 BEL	ND 25A
171	5035	Galerie ZR links BEL 72	nd 16A	235	5515	BLZ 2 BEL	ND 25A
172	5036	Galerie ZR links BEL 72	nd 16A	236	5516	BLZ 2 BEL	ND 25A
173	5144	Vorbühne rechts BEL 22	nd 16A	237	5517	BLZ 2 BEL	ND 25A
174	5145	Vorbühne rechts BEL 22	nd 16A	238	5518	BLZ 2 BEL	ND 25A
175	5146	Vorbühne rechts BEL 22	nd 16A	239	5525	BLZ 3 BEL	ND 25A
176	5011	Balkon rechts BEL 62	nd 16A	240	5526	BLZ 3 BEL	ND 25A
177	5012	Balkon rechts BEL 62	nd 16A	241	5527	BLZ 3 BEL	ND 25A
178	5013	Balkon rechts BEL 62	nd 16A	242	5528	BLZ 3 BEL	ND 25A
179	5014	Balkon rechts BEL 62	nd 16A	243	5535	BLZ 4 BEL	ND 25A
180	5015	Balkon rechts BEL 62	nd 16A	244	5536	BLZ 4 BEL	ND 25A
181	5016	Balkon rechts BEL 62	nd 16A	245	5537	BLZ 4 BEL	ND 25A
182	5041	Galerie ZR rechts BEL 73	nd 16A	246	5538	BLZ 4 BEL	ND 25A
183	5042	Galerie ZR rechts BEL 73	nd 16A	247	5071	3.Rang links BEL 67	ND 25A
184	5043	Galerie ZR rechts BEL 73	nd 16A	248	5072	3.Rang links (Saaldecke) BEL 68	ND 25A
185	5044	Galerie ZR rechts BEL 73	nd 16A	249	5073	Loge mitte (Saaldecke) BEL 69	ND 25A
186	5045	Galerie ZR rechts BEL 73	nd 16A	250	5074	Loge mitte (Saaldecke) BEL 69	ND 25A
187	5046	Galerie ZR rechts BEL 73	nd 16A	251	5075	3.Rang rechts (Saaldecke) BEL 70	ND 25A
188	—	—	—	252	5076	3.Rang rechts BEL 71	ND 25A
189	—	—	—	253	5096	Saaltraverse vorn BEL 74	ND 25A
190	—	—	—	254	5084	Saaltraverse hinten BEL 75	ND 25A
191	—	—	—	255	5058	Saaltraverse hinten BEL 75	ND 25A
192	—	—	—	256	5007	Balkon links BEL 61	ND 25A


DMX - Liste

DMX - Linie 12						
DMX	S-Kr. Nr.	Bezeichnung	DMX	S-Kr. Nr.	Bezeichnung	
257	5037	Galerie ZR links BEL 72	ND 25A	321		
258	5017	Balkon rechts Bel 62	ND 25A	322		
259	5047	Galerie ZR rechts BEL 73	ND 25A	323		
260		–		324		
261		–		325		
262		–		326		
263		–		327		
264		–		328		
265		–		329		
266		–		330		
267		–		331		
268		–		332		
269		–		333		
270				334		
271				335		
272				336		
273				337		
274				338		
275				339		
276				340		
277				341		
278				342		
279				343		
280				344		
281				345		
282				346		
283				347		
284				348		
285				349		
286				350		
287				351		
288				352		
289				353		
290				354		
291				355		
292				356		
293				357		
294				358		
295				359		
296				360		
297				361		
298				362		
299				363		
300				364		
301				365		
302				366		
303				367		
304				368		
305				369		
306				370		
307				371		
308				372		
309				373		
310				374		
311				375		
312				376		
313				377		
314				378		
315				379		
316				380		
317				381		
318				382		
319				383		
320				384		

DMX - Liste

DMX - Linie 12						
DMX	S-Kr. Nr.	Bezeichnung	DMX	S-Kr. Nr.	Bezeichnung	
385			449			
386			450			
387			451			
388			452			
389			453			
390			454			
391			455			
392			456			
393			457			
394			458			
395			459			
396			460			
397			461			
398			462			
399			463			
400			464			
401			465			
402			466			
403			467			
404			468			
405			469			
406			470			
407			471			
408			472			
409			473			
410			474			
411			475			
412			476			
413			477			
414			478			
415			479			
416			480			
417			481			
418			482			
419			483			
420			484			
421			485			
422			486			
423			487			
424			488			
425			489			
426			490			
427			491			
428			492			
429			493			
430			494			
431			495			
432			496			
433			497			
434			498			
435			499			
436			500			
437			501			
438			502			
439			503			
440			504			
441			505			
442			506			
443			507			
444			508			
445			509			
446			510			
447			511			
448			512			

Lade Tor Maße

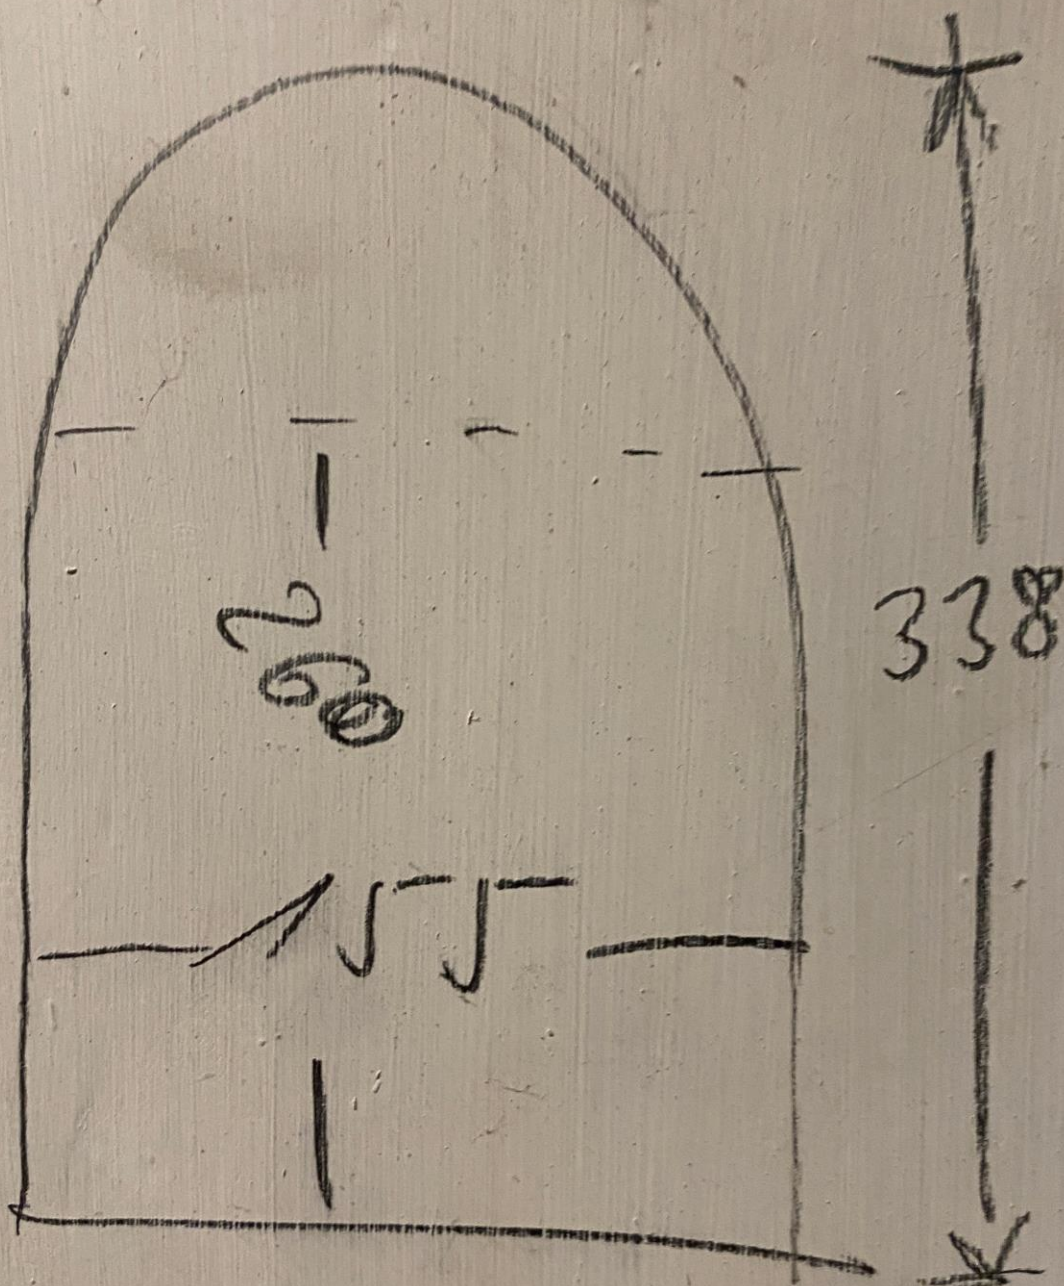

Stadttheater-Aschaffenburg---Anfahrt

Pfaffengasse (11) 63739 Aschaffenburg

