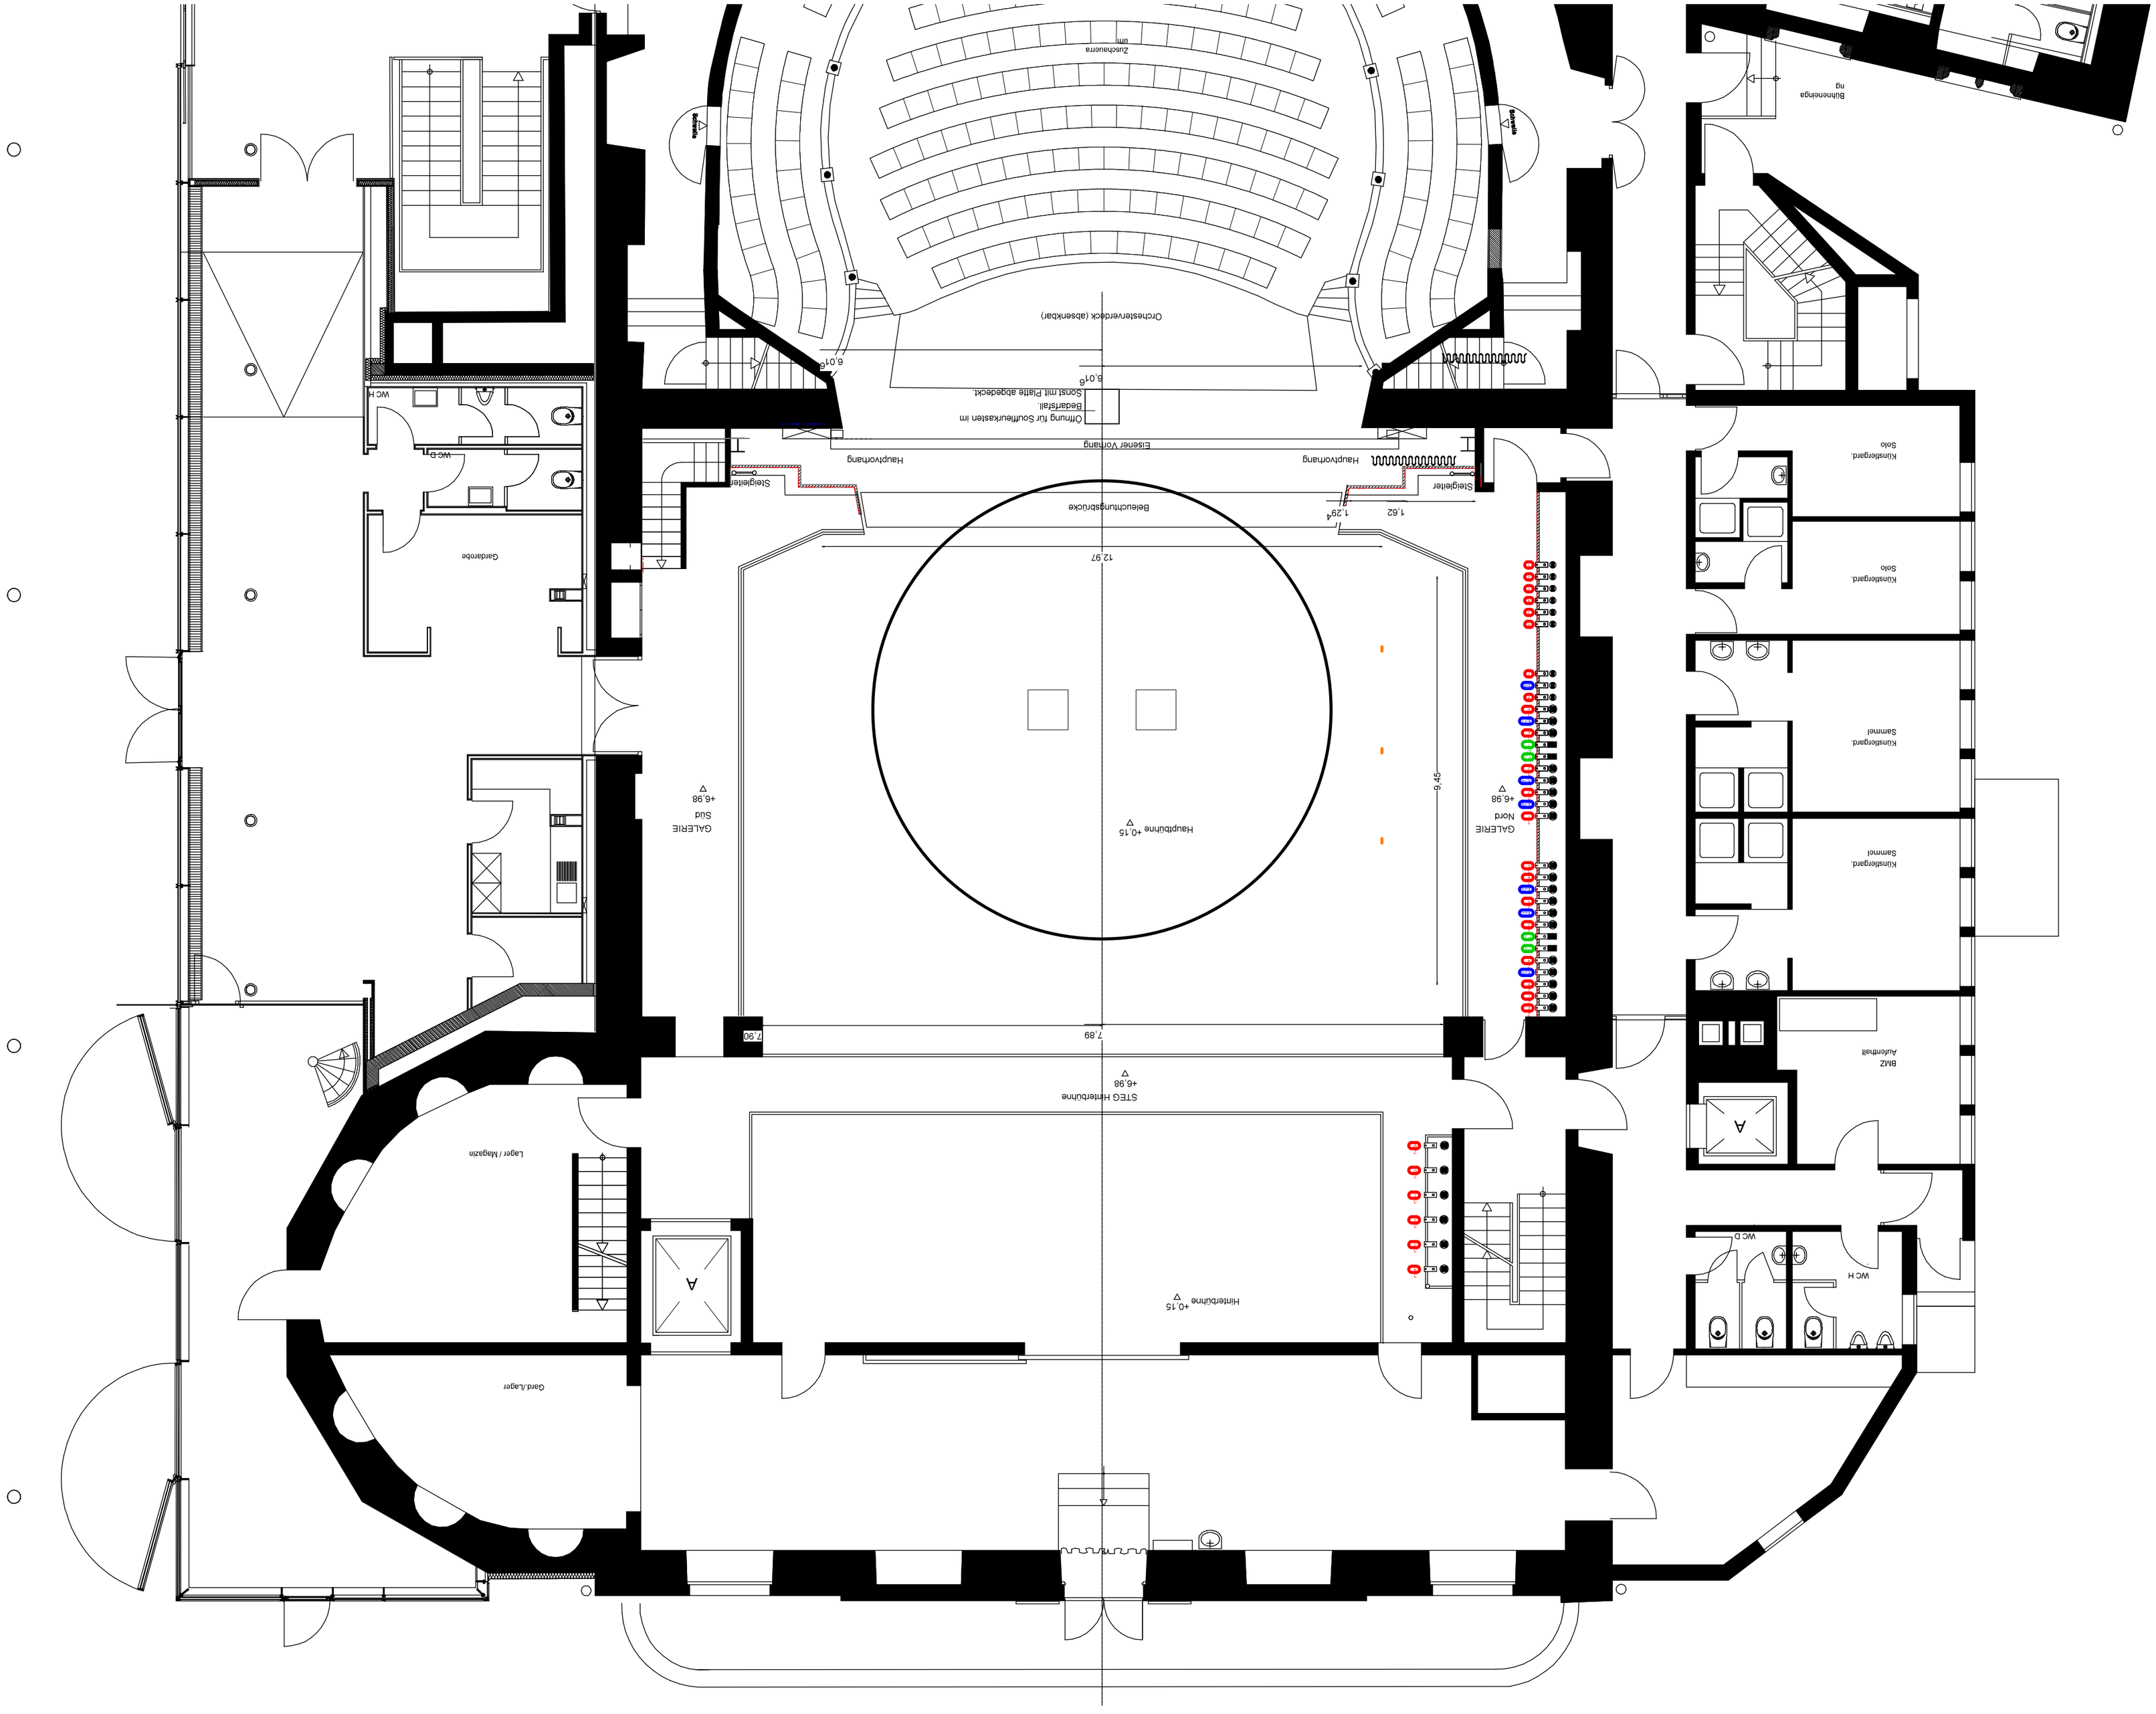
Garderobe
WC D
WC H
Steigleiter
Hauptvorhang
Eiserner Vorhang
Öffnung für Souffleurkasten im Bodenfeld
Sonst mit Platte abgedeckt
6,0
6,0
Orchesterdeck (absenkbar)
Zuschauerraum
Bühnenlänge
Klavierlagerraum Solo
Klavierlagerraum Solo
Klavierlagerraum Sammel
Klavierlagerraum Sammel
BNZ Aufenthalt
A
WC H
WC D
Hinterbühne +0,15
STEG Hinterbühne +6,98
7,89
7,90
Hauptbühne +0,15
GALERIE Nord +6,98
GALERIE Süd +6,98
9,45
12,97
1,62
1,29
Belüftungsdrücke
Garderobe
Lager / Magazin
Garderobe